


Detalhe 6 - Alimentação da Rede de Dados
Sem escala

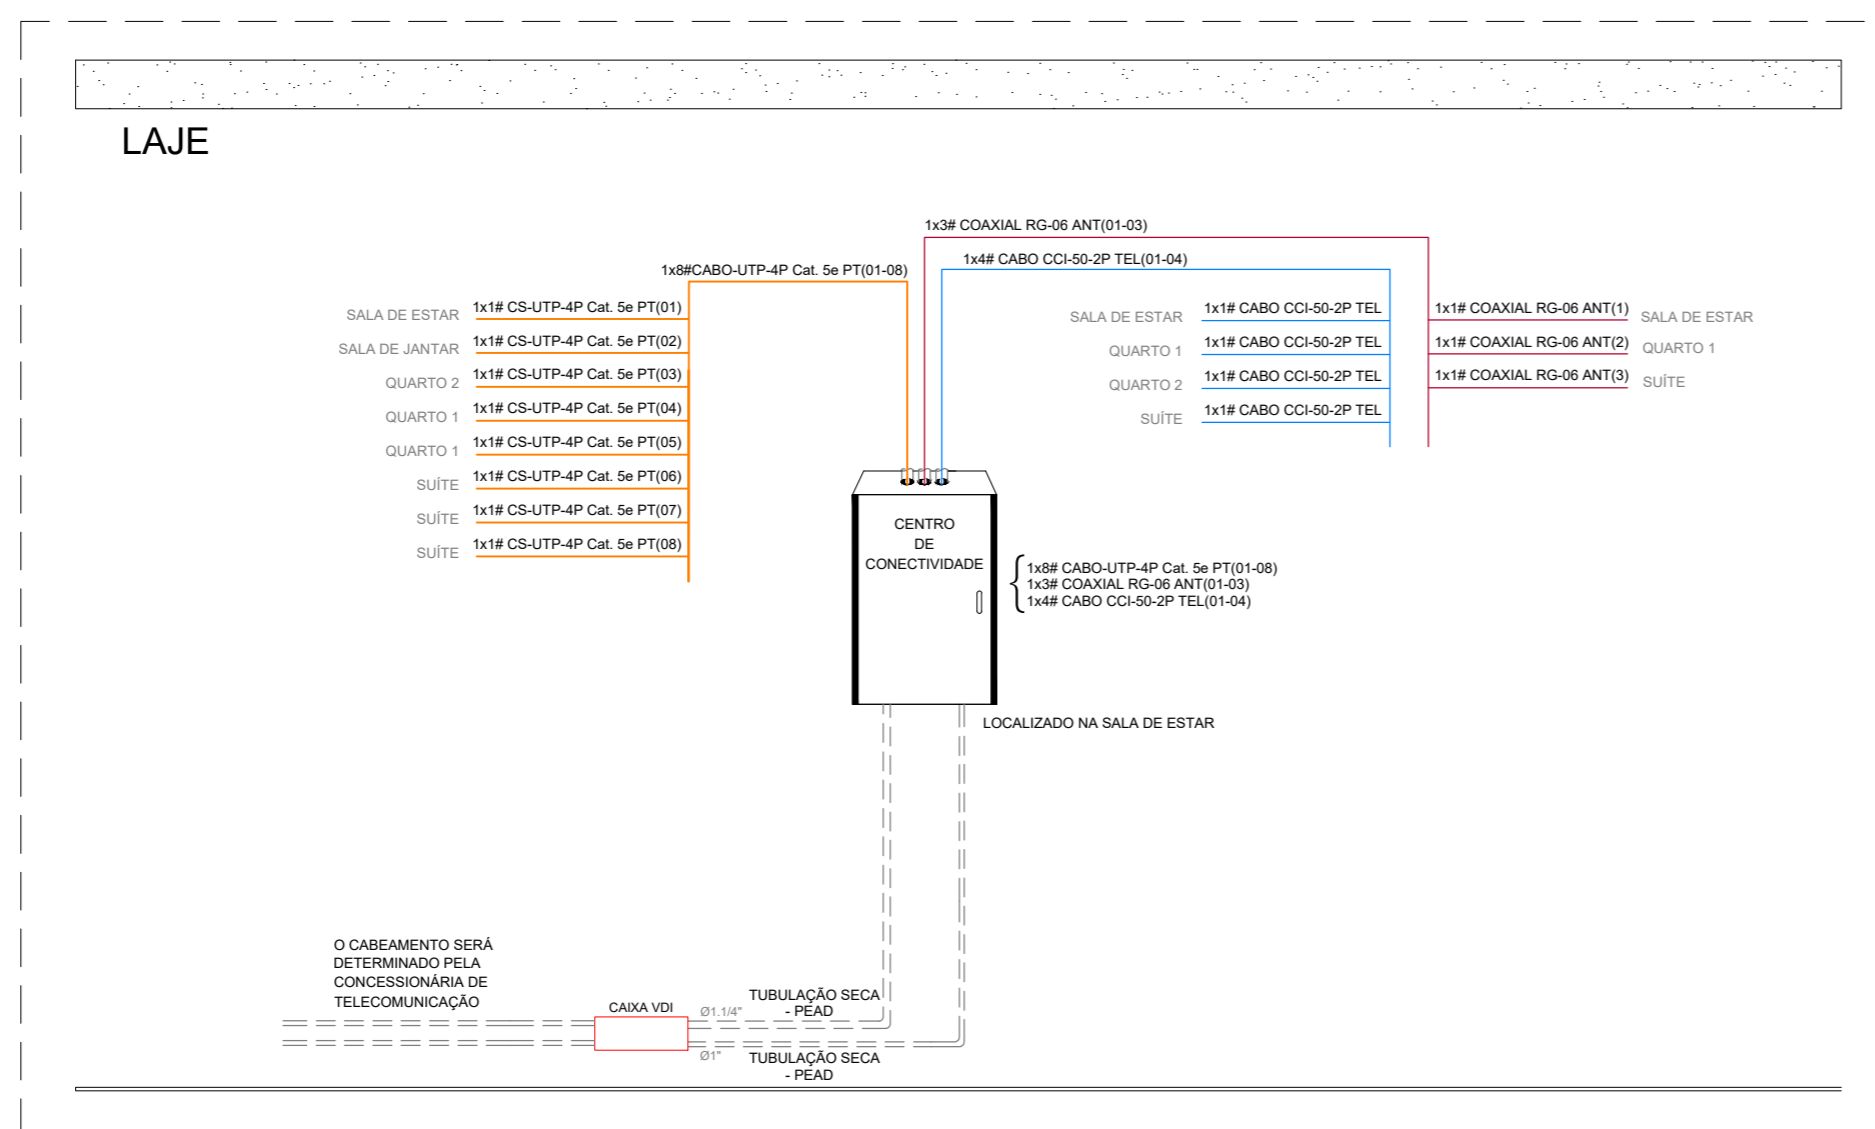

Detalhe 7 - Diagrama de Cabos
Sem escala

APROVAÇÃO		
DATA	REVISÃO	DESCRIÇÃO
05/01/2022	00	Emissão Inicial
		
CONTEÚDO: Diagramas de Dados e de Cabos		PRANCHA: 2/2
ASSINATURAS: Proprietário(a) 1: CPF: _____ Proprietário(a) 2: CPF: _____ Autor do Projeto: CREA: _____ Resp. Técnico pela Execução: CREA: _____		PROJETO: RTA FASE DO PROJETO: PROJETO EXE REVISÃO: 00 ESCALA: INDICADA DATA: DD/MM/AAAA ARQUIVO CAD: PRJ.RTA.RES02.00
ENDEREÇO DA OBRA: XYZ		TAMANHO DA FOLHA: A2
CONTATO(S): (19) XXXX (19) XXXX		ENDEREÇO: XXXX COLABORAÇÃO: XXX